


4 F 多目的ホール ( A:180㎡ + B:189㎡ )

シアター形式 ( 270 席 )

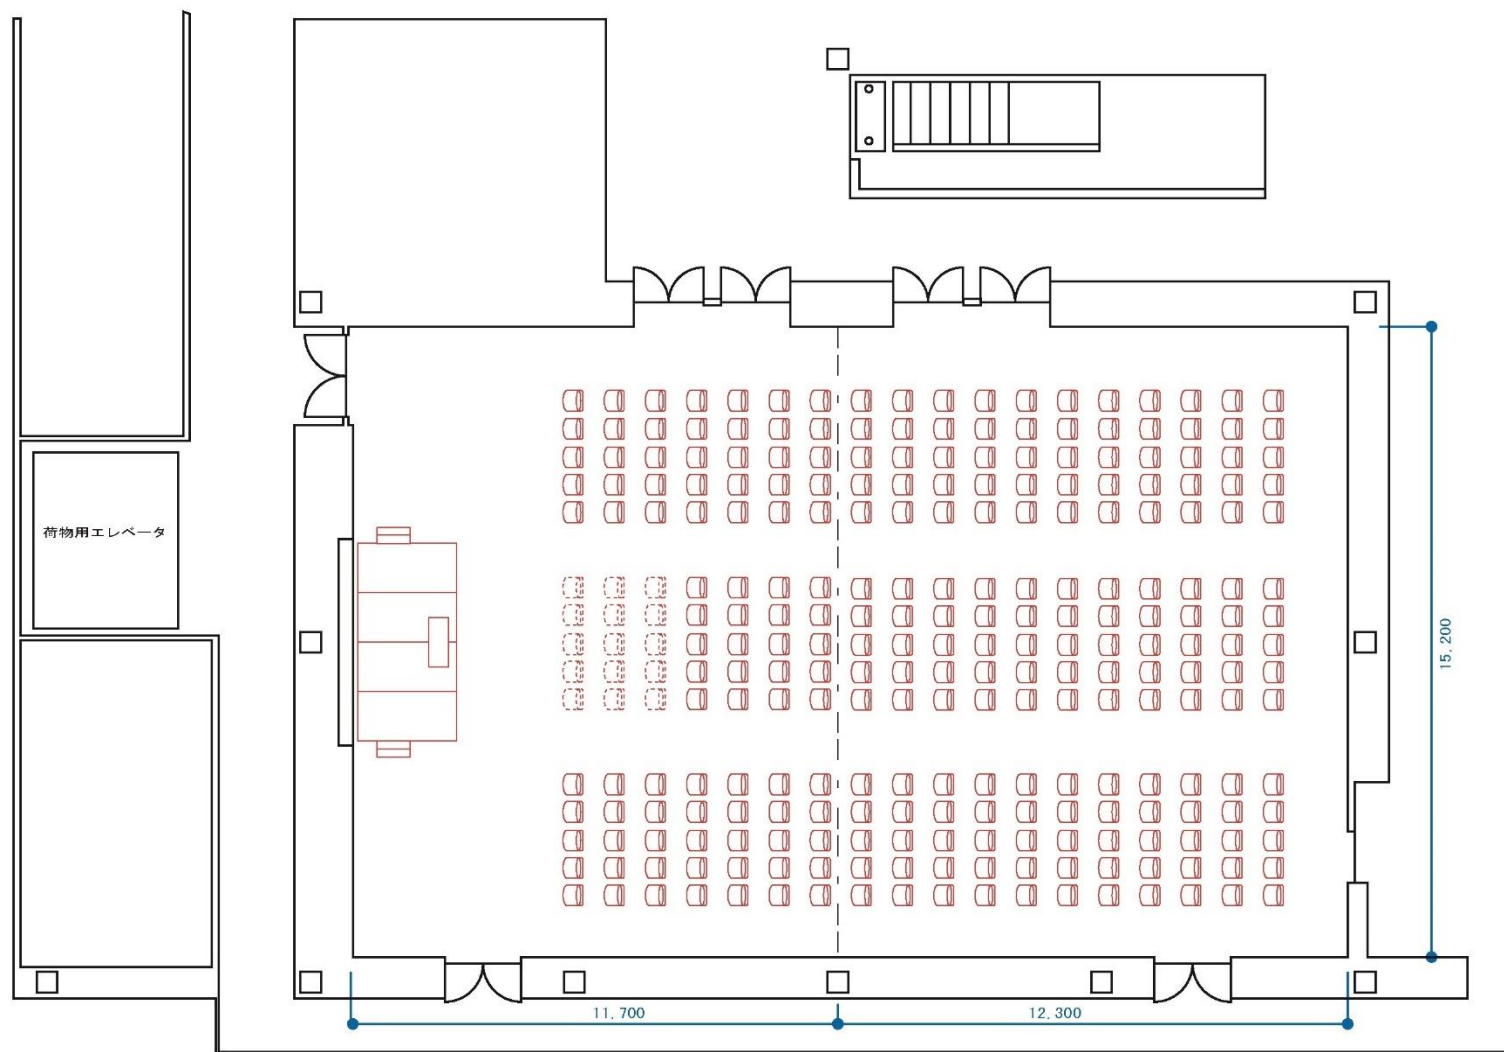


ビデオプロジェクター (大) . . . 前から3列分  
ビデオプロジェクター (小) . . . 前から2列分  
の場所を使用

SCALE 1/100


4 F 多目的ホール ( A:180m<sup>2</sup> + B:189m<sup>2</sup> )

分割利用 シアター形式 ( 120 席 )

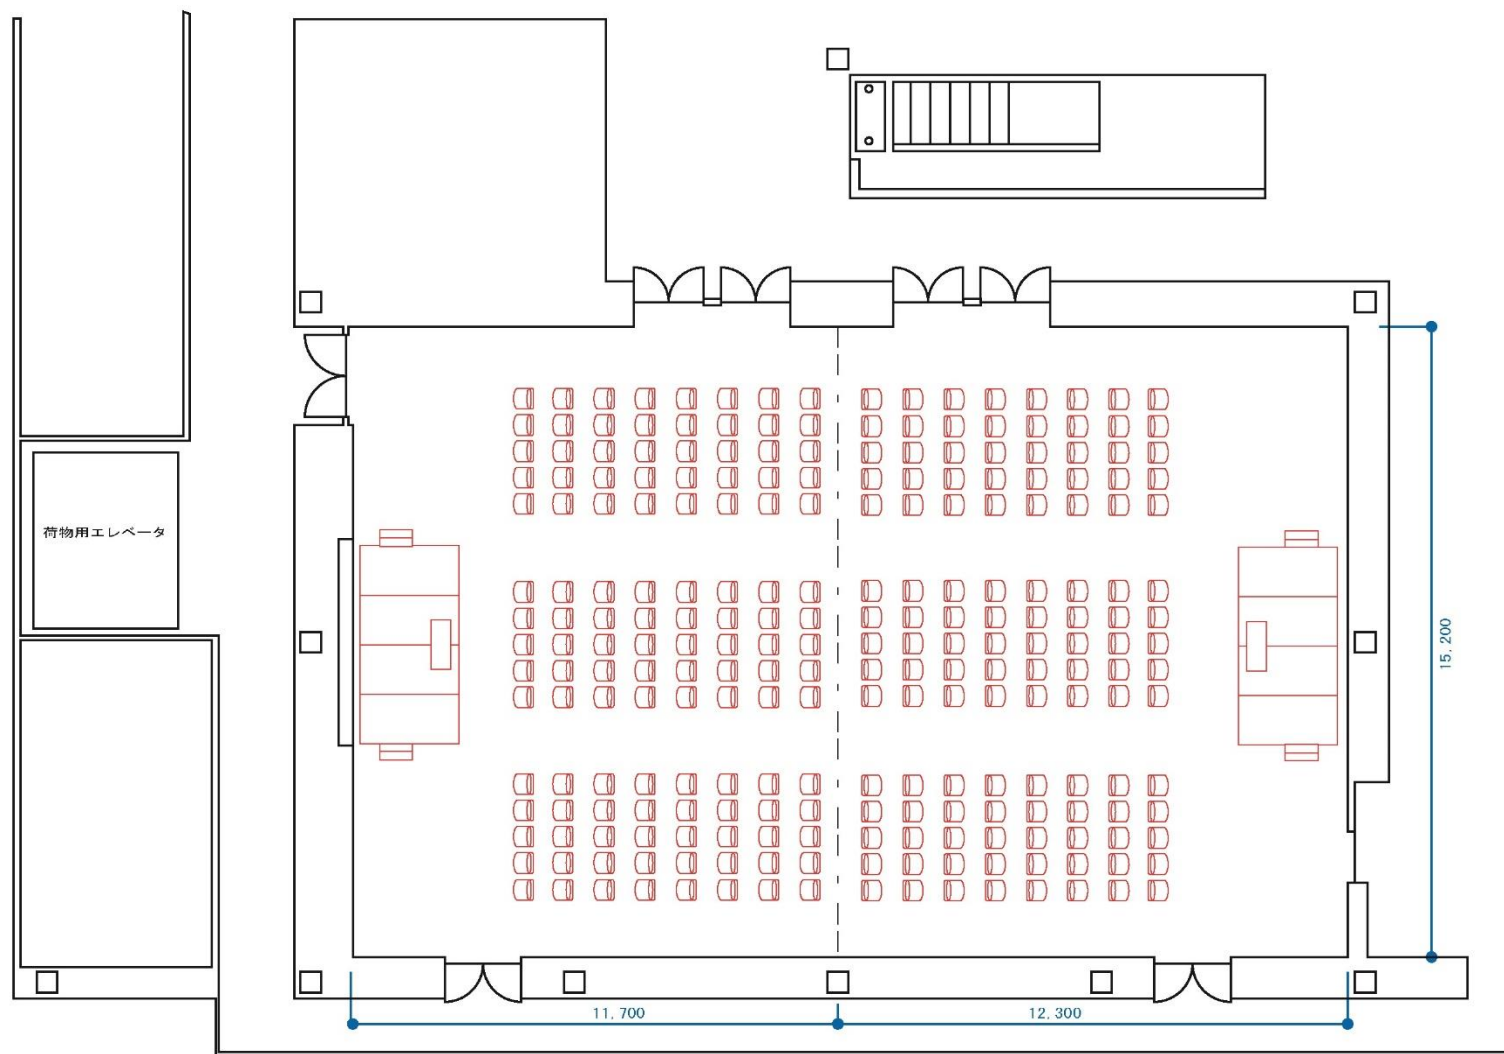


SCALE 1/100

4 F 多目的ホール ( A:180m<sup>2</sup> + B:189m<sup>2</sup> ) パーティ形式 ( 75 席 )

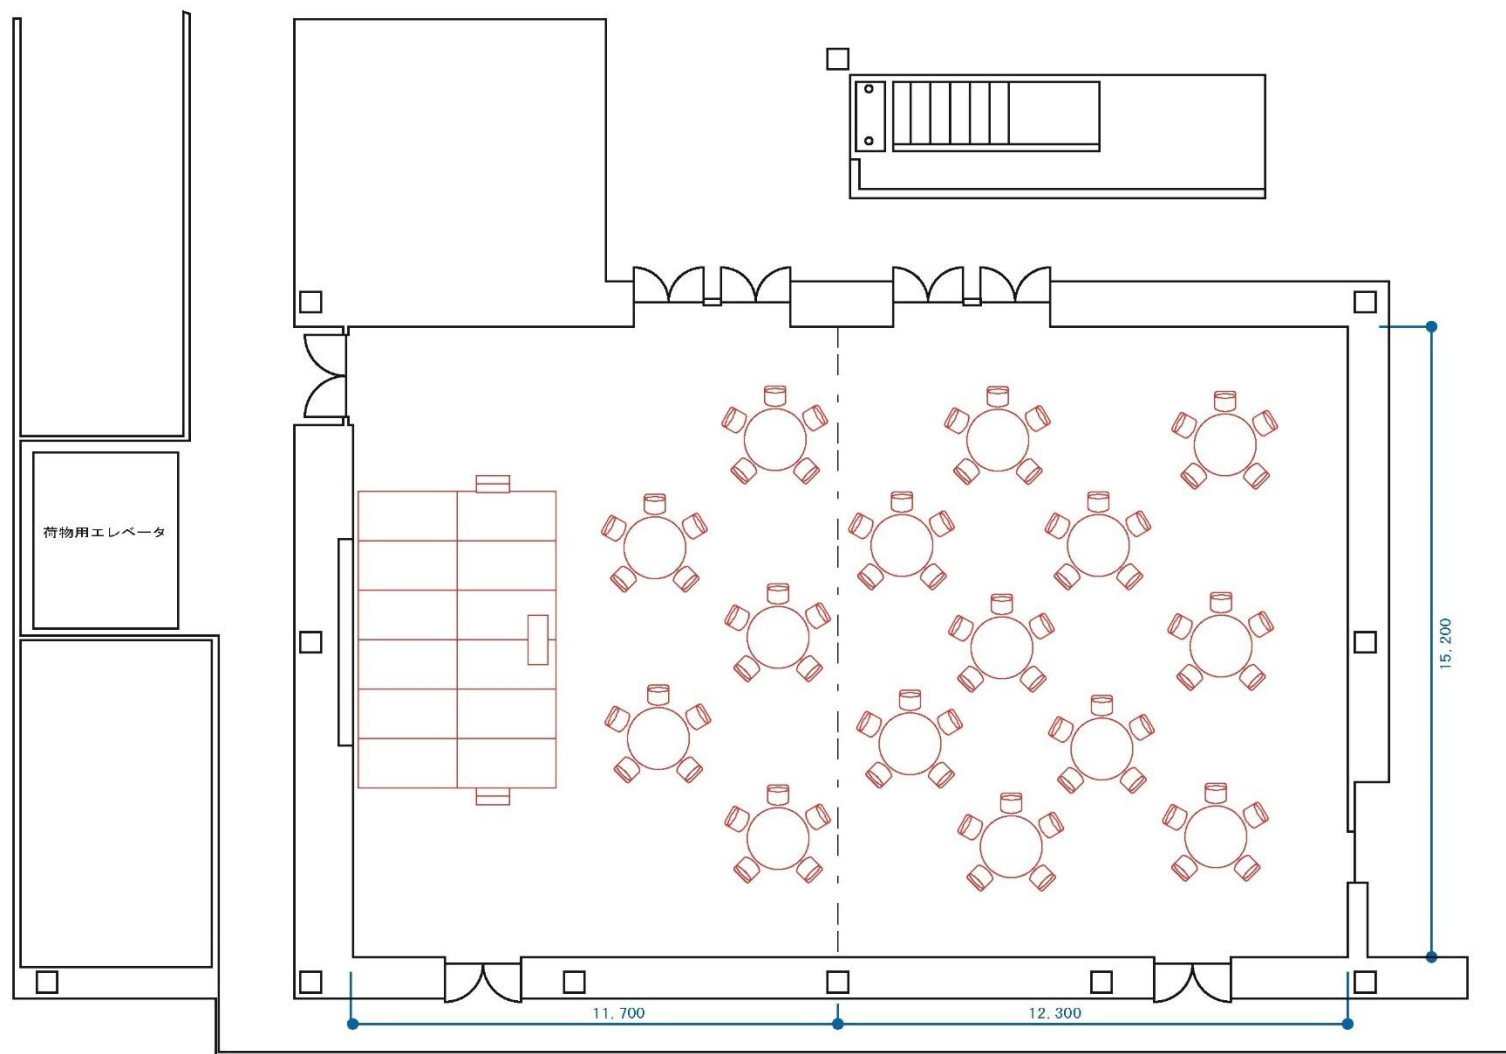


SCALE 1/180

4 F 多目的ホール ( A:180m<sup>2</sup> + B:189m<sup>2</sup> ) 分割利用 パーティー形式 ( 35 席 )

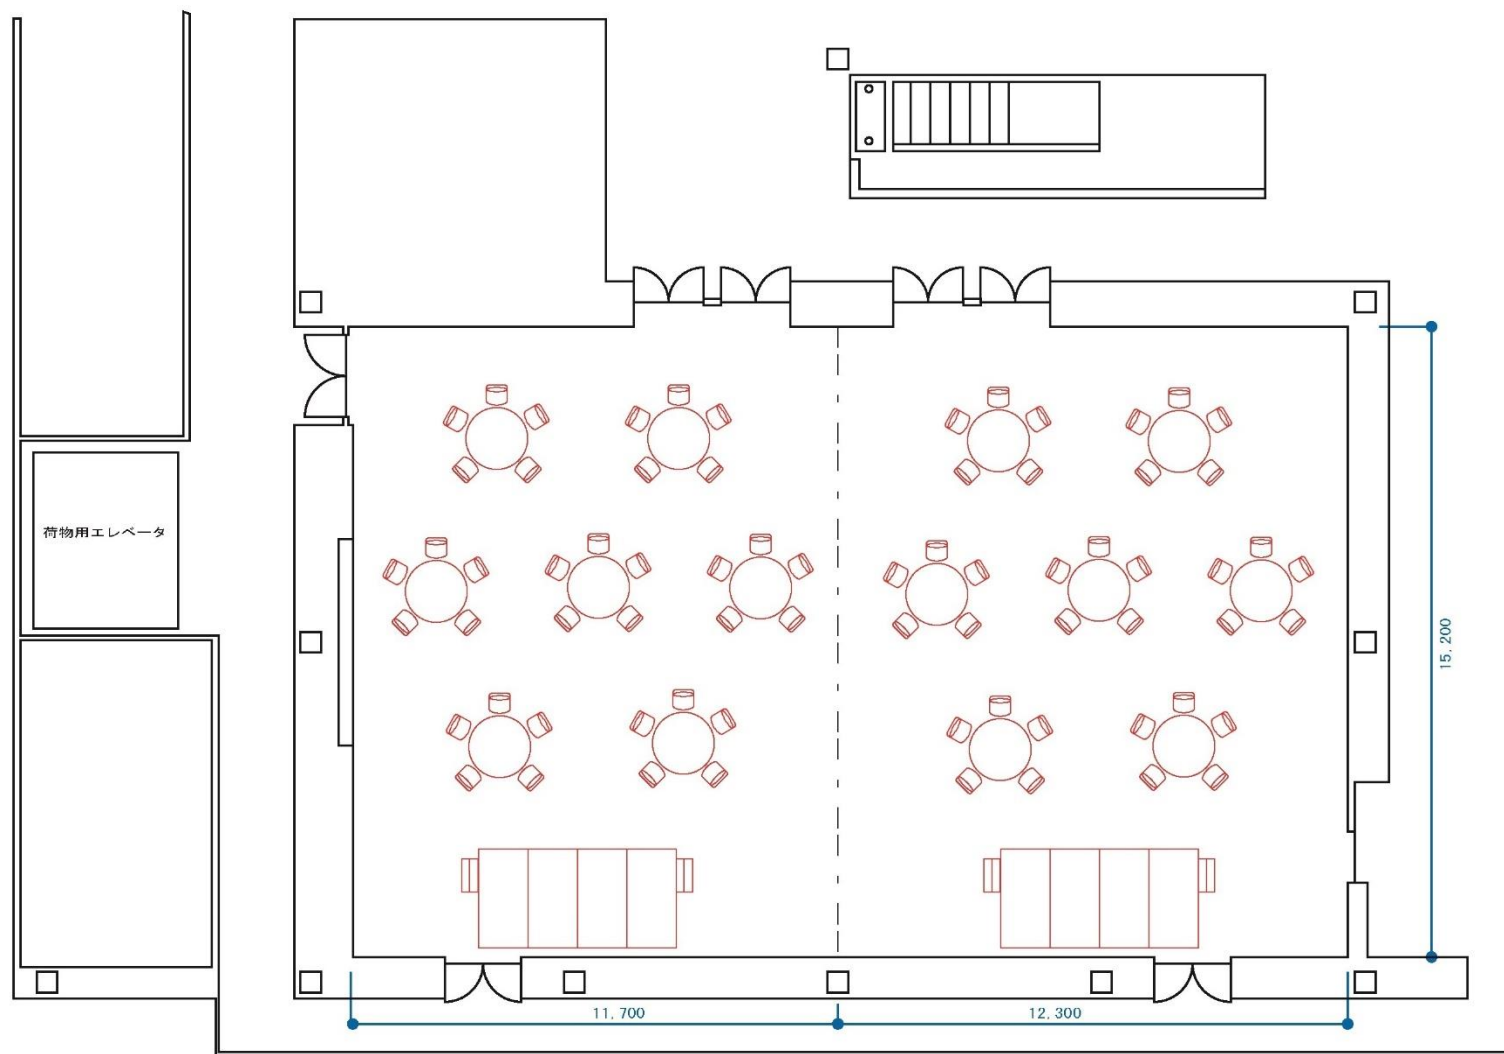

SCALE 1/180


4 F 多目的ホール ( A:180m<sup>2</sup> + B:189m<sup>2</sup> ) 分割利用 口の字形式 ( 44 席 )

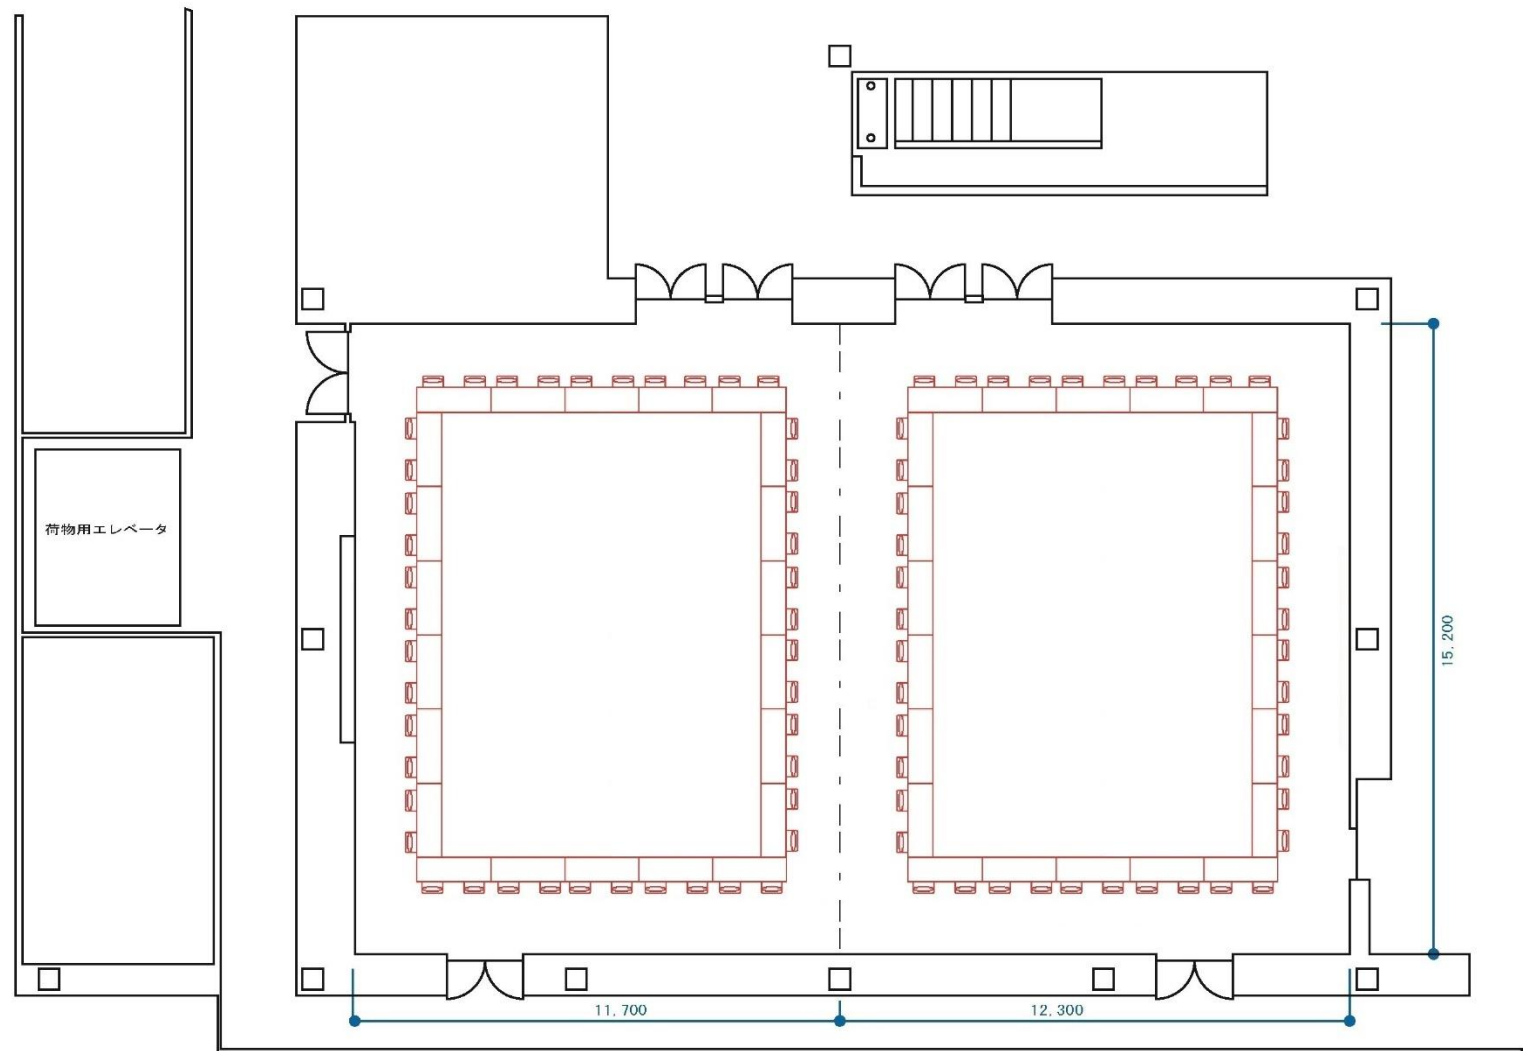

SCALE 1/180

4 F 多目的ホール ( A:180m<sup>2</sup> + B:189m<sup>2</sup> )


スクール形式 ( 192席 )

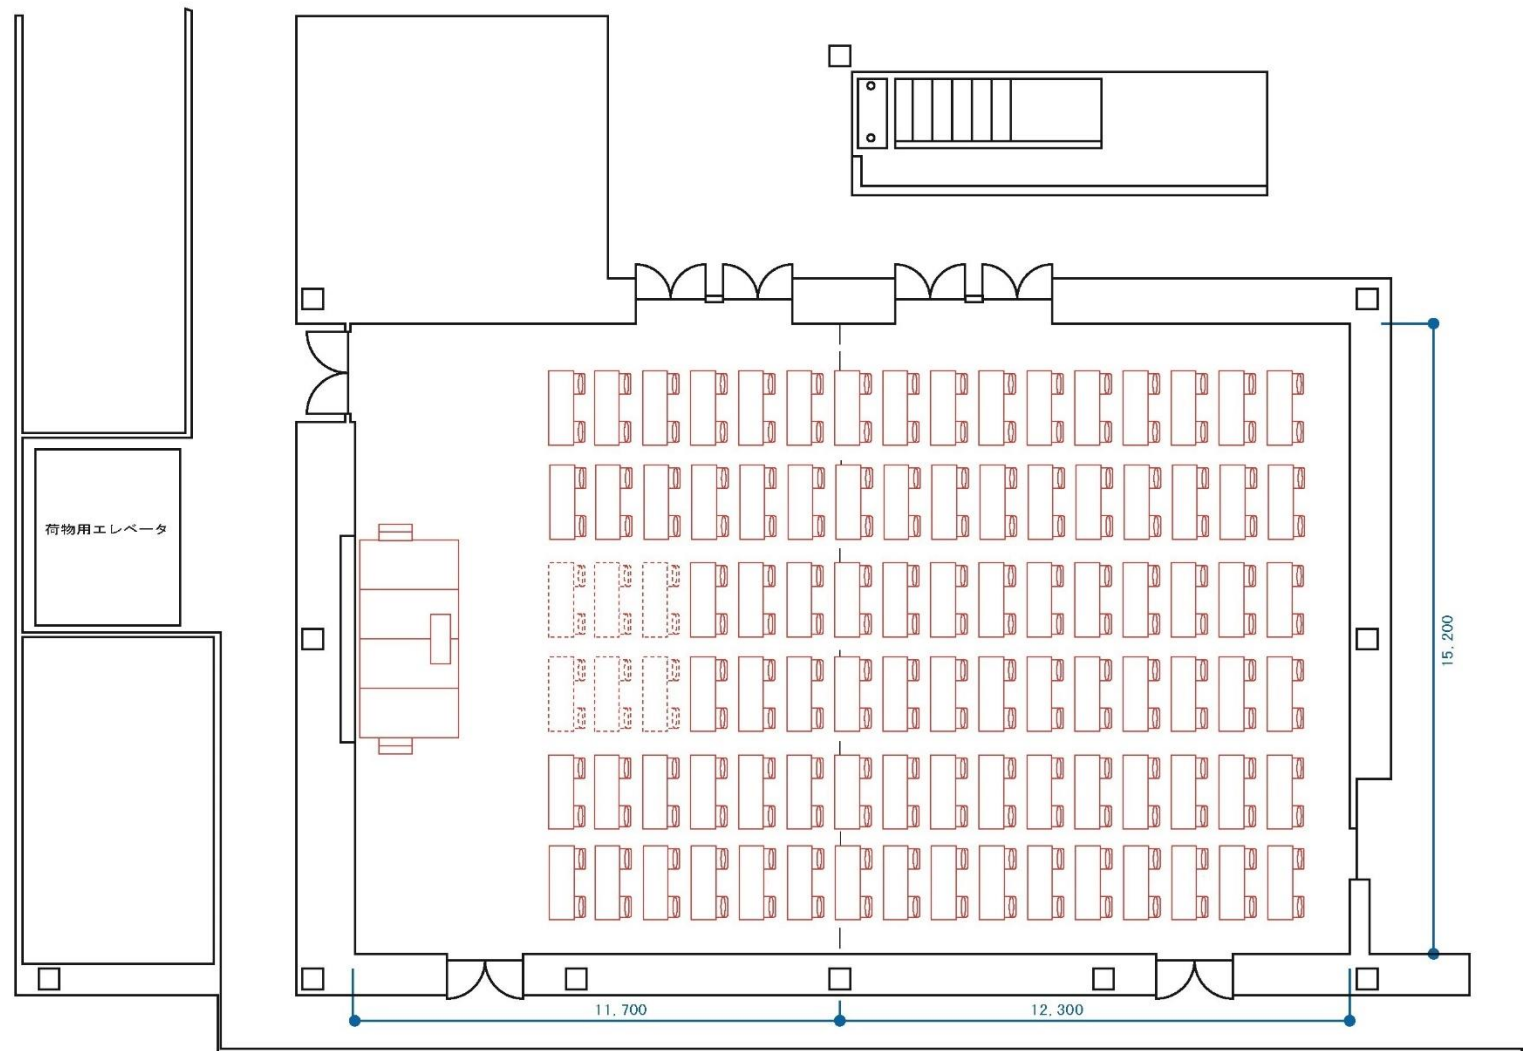

ピアノプロジェクター (大) . . . 前から3列分  
ピアノプロジェクター (小) . . . 前から2列分  
の場所を使用

SCALE 1/180

4 F 多目的ホール ( A:180m<sup>2</sup> + B:189m<sup>2</sup> ) 分割利用 スクール形式 ( 72席 )

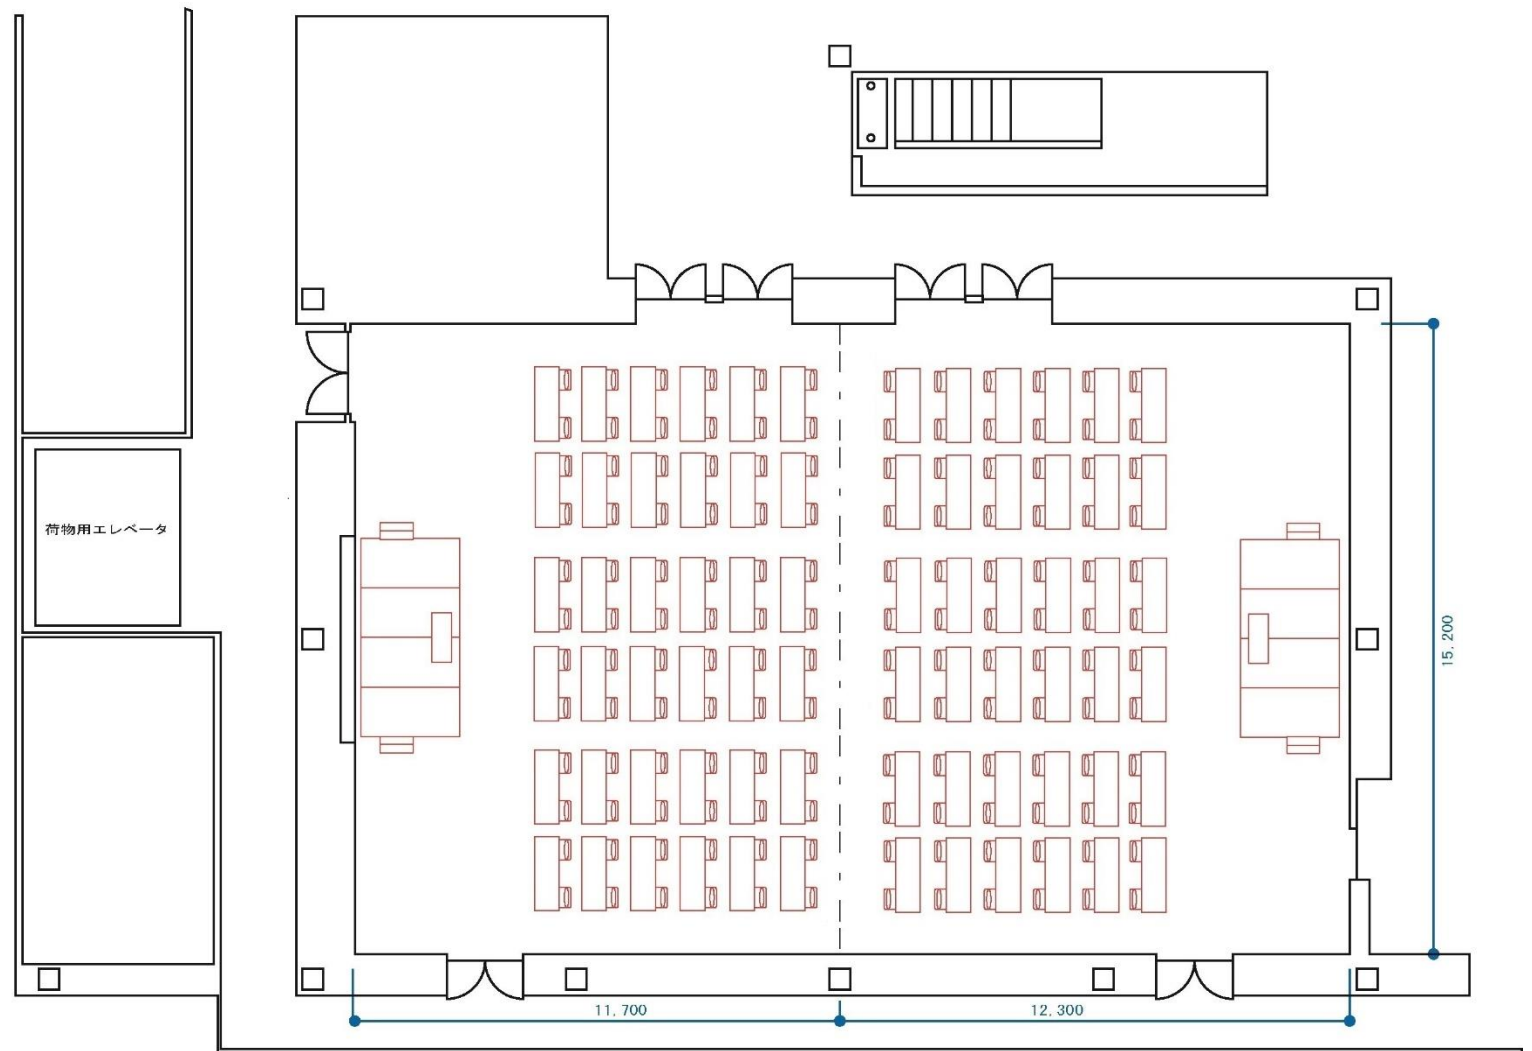

SCALE 1/180